



PLANTA PRIMERA

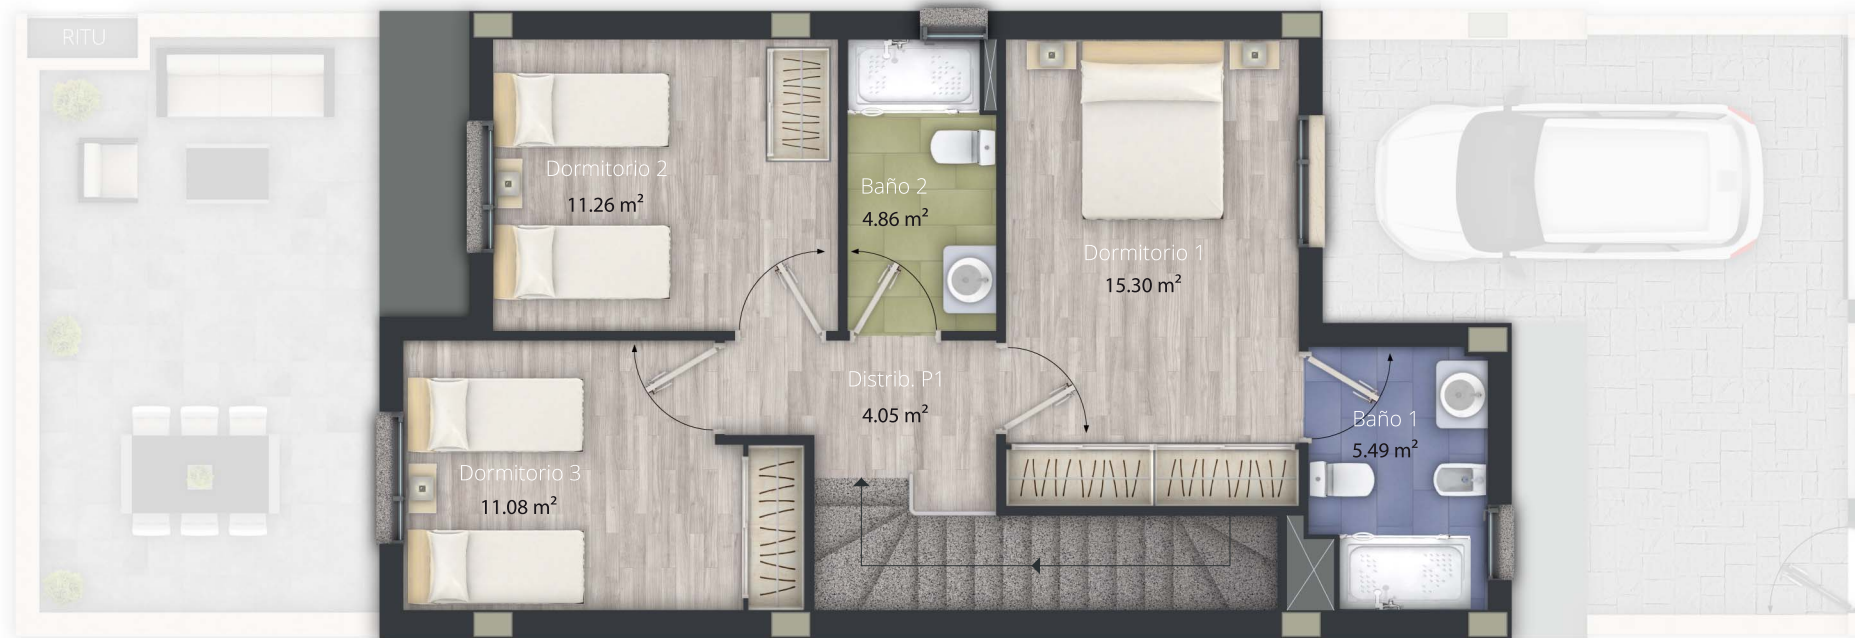

LOCALIZACIÓN

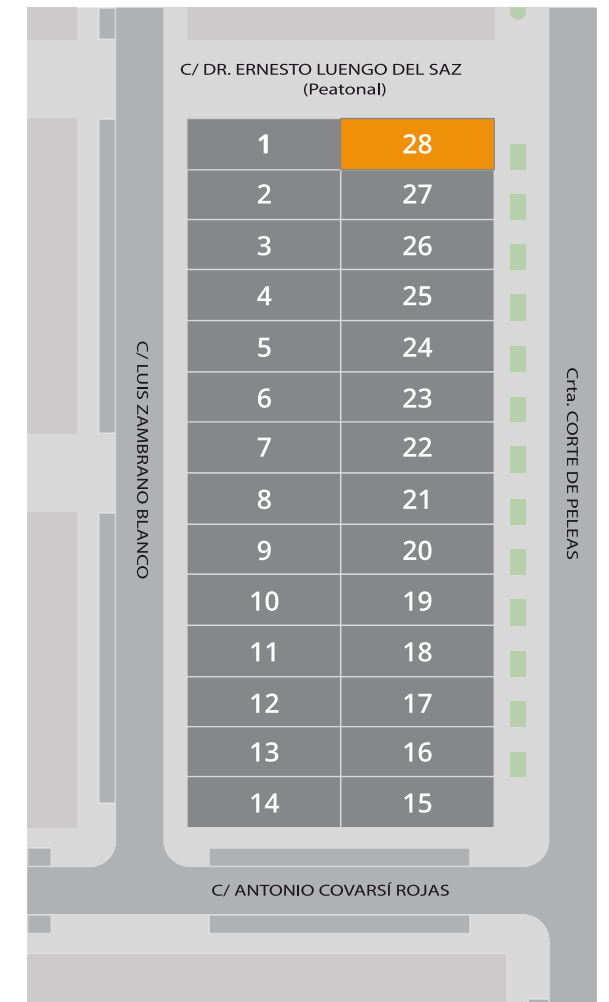

PLANTA BAJA

C/ DR. ERNESTO LUENGO DEL SAZ



Ctra. CORTE DE PELEAS

\* Información gráfica sin valor contractual: La distribución y superficies reflejadas tienen un valor meramente orientativo y pueden estar sujetas a posibles modificaciones de la empresa o dirección Técnica.